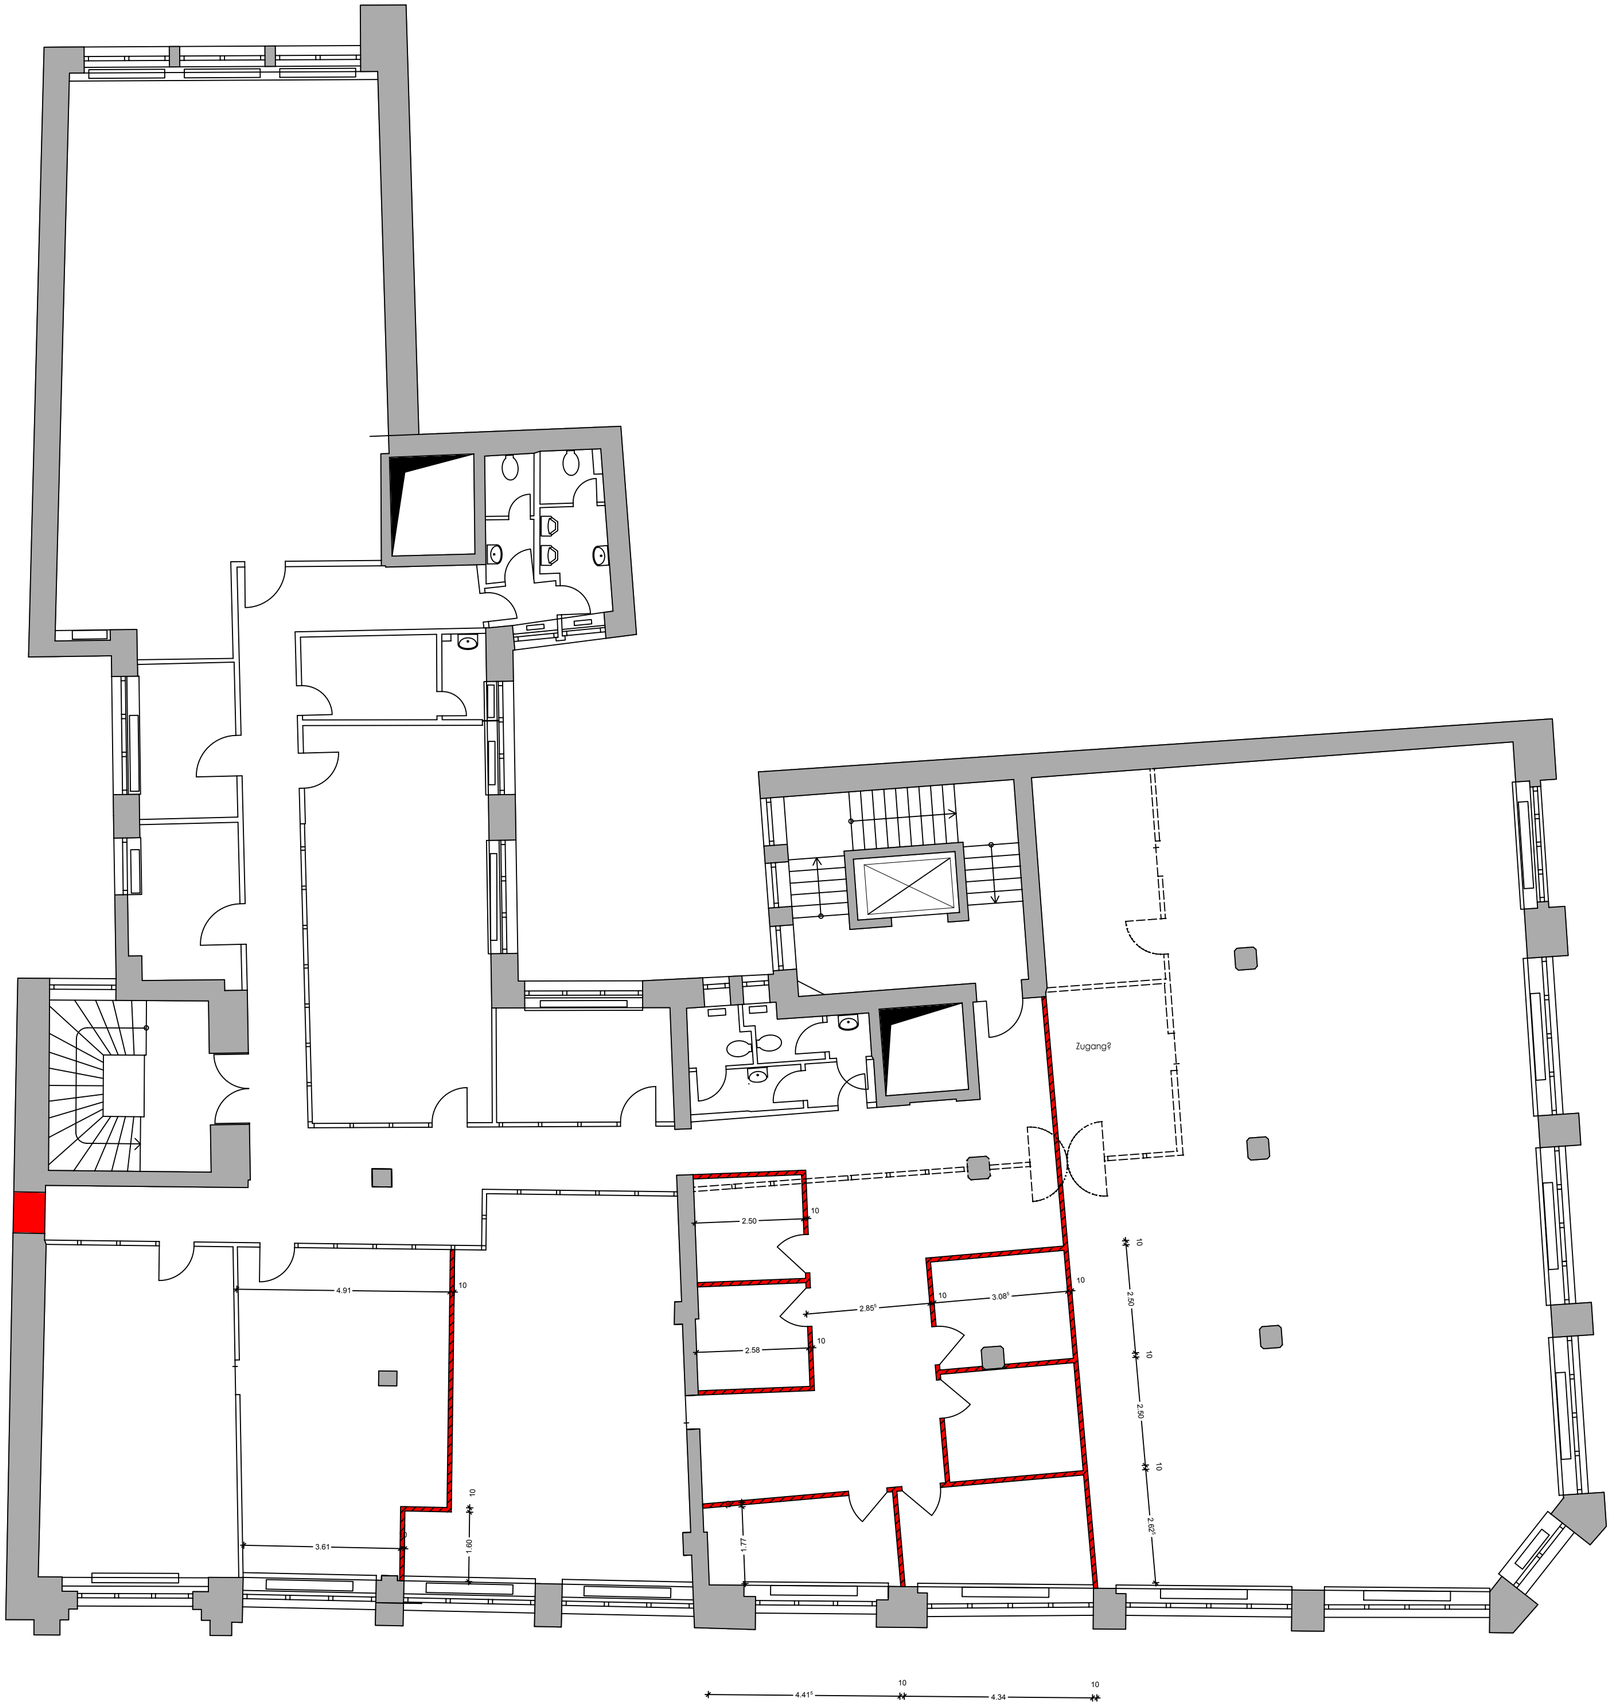

Alle Maße sind am Bau zu prüfen!

H/B = 420 / 594 (0.25m²)

Datum	Index	gez	Änderungsinhalt

Zeichnungen, Entwürfe, Pläne, Skizzen, sowie Darstellungen wissenschaftlicher, plastischer od. technischer Art sind unser geistiges Eigentum und urheberrechtlich geschützt. Eine Weitergabe an Dritte, Vervielfältigung, Übernahme auf Datenträger, Verbreitung und öffentlichen Zugänglichmachung bedürfen der vorherigen und ausdrücklichen Genehmigung des Planverfassers.

LEGENDE:

- Bestand
- Neu
- Abbruch

DIPL.-ING. ROLF SCHRÖDER
ARCHITEKT UND BERATENDER INGENIEUR

PLANUNG BAULEITUNG STATISCHE BERECHNUNGEN GUTACHTEN EINGETRAGE!

Hamburg RÖDINGSMARKT 29 D-20459 HAMBURG
TEL.: 040-54880914 FAX: 040-54880915
E-MAIL: MAIL@ARCHITEKT-SCHROEDER.DE

Mechtersen HAINHOLZWEG 22 D-21358 MECHTERSEN
TEL.: 04178 - 744 FAX: 04178 - 8434
E-MAIL: INFO@ARCHITEKT-SCHROEDER.DE

Lübtheen SALZSTRASSE 35 D-19249 LÜBTHEEN
E-MAIL: MAIL@ARCHITEKT-SCHROEDER.DE

Internet WWW . ARCHITEKT - SCHROEDER . DE

Bauvorhaben: Innerer Umbau / Nutzungsänderung

Bauherr: Brüggemann & Barkmann
Spitalerstraße 32
20095 Hamburg

Bauort: Spitalerstraße 32
Mönckebergstr./Gerh.-Hauptm.-Platz
20095 Hamburg

Planinhalt: Grundriss
2.Obergeschoss

- VORABZUG -

gez.: Datum/Zeichen	geändert:	Maßstab	Index
		1:100	A

Projektnummer - Phase Spezifikation - Blatt NR.
0630 - VP OG2 - 001

Datum / Unterschrift Bauherr

Datum / Unterschrift Architekt

DIPL.-ING. ROLF SCHRÖDER
ARCHITEKT UND BERATENDER INGENIEUR
PLANUNG BAULEITUNG STATISCHE BERECHNUNGEN GUTACHTEN
EINGETRAGEN IN DER ARCHITEKTENKAMMER NDS. ING.-KAMMER NDS.
RÖDINGSMARKT 29 20459 HAMBURG TEL.(040) 54880914 FAX (040) 54880915
HAINHOLZWEG 22 21358 MECHTERSEN TEL.(04178) 744 FAX (04178) 8434
SALZSTRASSE 35 19249 LÜBTHEEN mail@architekt-schroeder.de www.architekt-schroeder.de