Wandansicht Raum 3

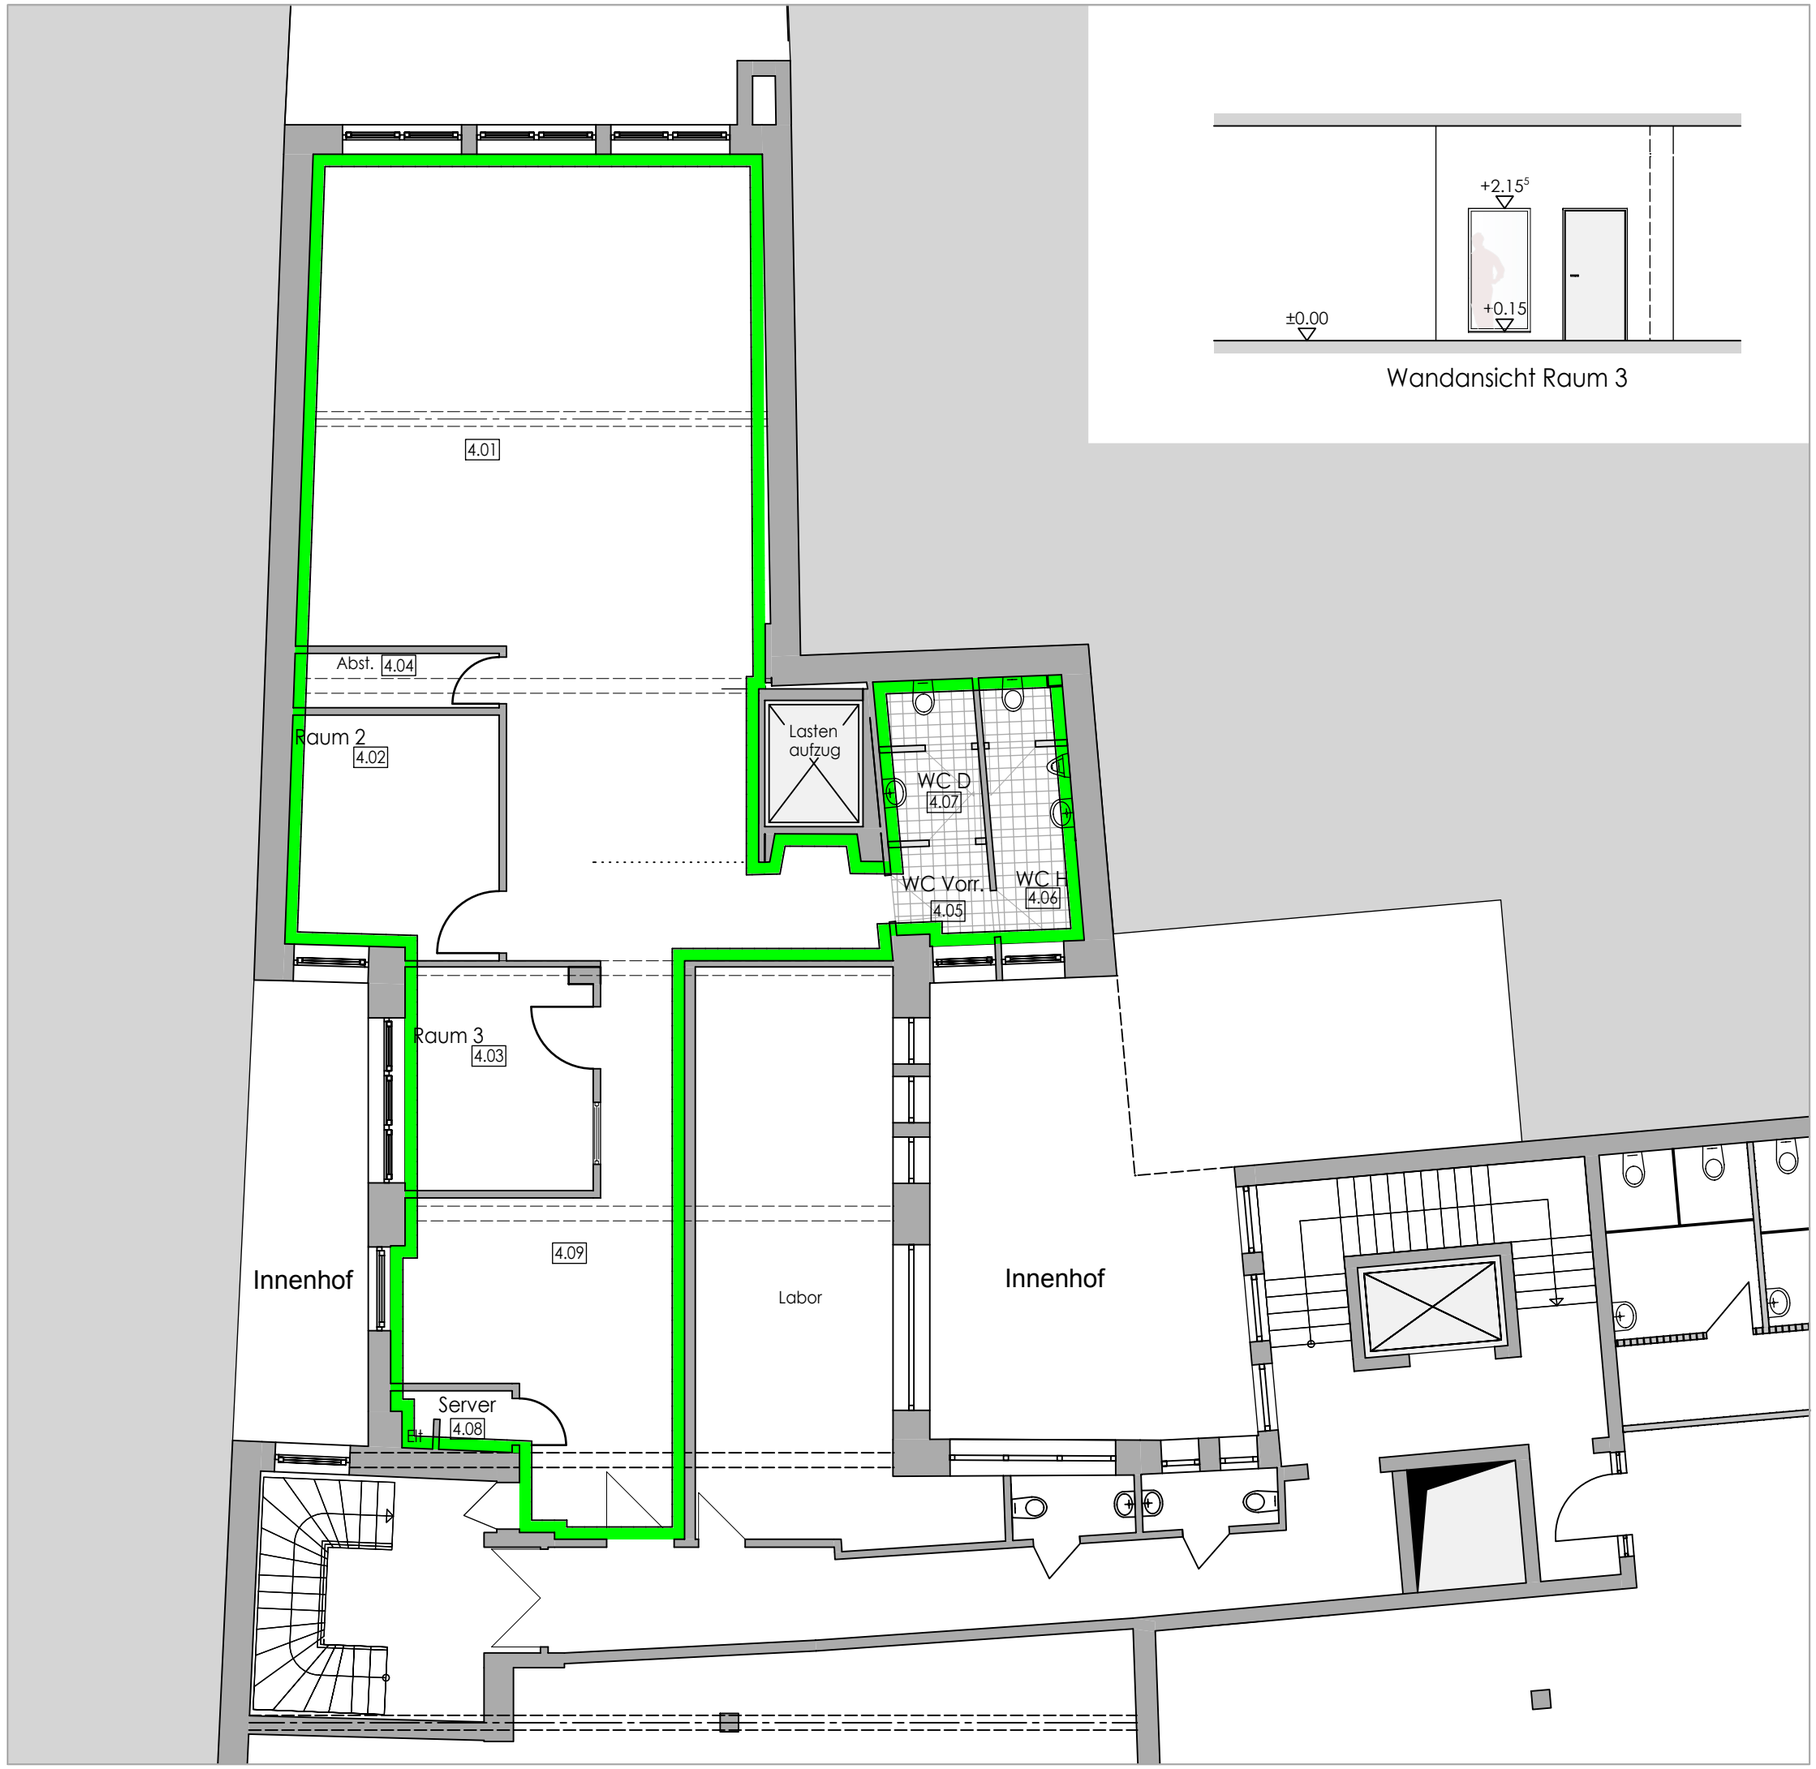

Datum	Index	gez	Änderungsinhalt

LEGENDE:

Bestand

Nutzungseinheit Pluss

Neu

Abbruch

Alle Maße sind am Bau zu prüfen!

DIPL.-ING. ROLF SCHRÖDER
ARCHITEKT UND BERATENDER INGENIEUR

PLANUNG BAULEITUNG STATISCHE BERECHNUNGEN GUTACHTEN
EINGETRAGEN IN DER ARCHITEKTENKAMMER NDS, ING.-KAMMER NDS

Hamburg — RÖDINGSMARKT 29 D-20459 HAMBURG
TEL.: 040-54880914 FAX: 040-54880915
E-MAIL: MAIL@ARCHITEKT-SCHROEDER.DE

Mechtersen — HAINHOLZWEG 22 D-21358 MECHTERSEN
TEL.: 04178 - 744 FAX: 04178 - 8434
E-MAIL: INFO@ARCHITEKT-SCHROEDER.DE

Lübtheen — SALZSTRASSE 35 D-19249 LÜBTHEEN
E-MAIL: MAIL@ARCHITEKT-SCHROEDER.DE

Internet — WWW . ARCHITEKT - SCHROEDER . DE

Bauvorhaben	Brüggemann & Barkmann Mönckebergstr./Gerh.-Hauptm.-Platz 20095 Hamburg
Bauherr	Brüggemann & Barkmann Spitalerstraße 32 20095 Hamburg
Bauort	Spitalerstraße 32 Mönckebergstr./Gerh.-Hauptm.-Platz 20095 Hamburg
Planinhalt	4.Obergeschoss

gez.: Datum/Zeichen	geändert:	Maßstab	Index
04.09.2015 PE		1:100	

Projektnummer - Phase Spezifikation - Blatt NR.

Datum / Unterschrift Bauherr

Datum / Unterschrift Architekt

DIPL.-ING. ROLF SCHRÖDER
ARCHITEKT UND BERATENDER INGENIEUR
PLANUNG BAULEITUNG STATISCHE BERECHNUNGEN GUTACHTEN
EINGETRAGEN IN DER ARCHITEKTENKAMMER NDS, ING.-KAMMER NDS

RÖDINGSMARKT 29 20459 HAMBURG TEL (040) 54880914 FAX (040) 54880915
HAINHOLZWEG 22 21358 MECHTERSEN TEL (04178) 744 FAX (04178) 8434
SALZSTRASSE 35 19249 LÜBTHEEN mail@architekt-schroeder.de www.architekt-schroeder.de